LEGENDA

SDF - STATO DEI LUOGHI

- Limiti amministrativi comunali
- Idrografia
  - 1 Canale Manchetta
  - 2 Torrente Cantagalli
  - 3 Fiume Bagni
  - 4 Torrente Spilinga
  - 5 Lago La Vota Piraina
  - 6 Lago La Vota Piccola
  - 7 Lago La Vota
  - 8 Torrente Casale
- Tessuto edilizio e Infrastrutture per la mobilità e i trasporti
  - A2 Autostrada del Mediterraneo A2
  - SS18 Strada Statale Tirrena Inferiore SS18
  - SS280 Strada Statale dei due Mari SS280
  - RTM Ferrovia Tirrenica Meridionale
  - FCL Ferrovia Lamezia Terme - Catanzaro Lido

rotazione: 8°

KEYPLAN

Aree verdi, pavimentazioni e arredo urbano esistenti

- vegetazione varia a medio e alto fusto
- area verde agricola
- vegetazione ripariale
- area verde urbana
- promenade pedonale
- marciapiede
- panchine e sedute
- illuminazione

PROGETTUALITA' IN CORSO DI PIANIFICAZIONE O DI REALIZZAZIONE

Progetti di interesse territoriale

1. Comune di Gizzeria " Realizzazione dei percorsi, sentieri nell'area parco, ivi compresa la rinaturalizzazione delle aree sponde laghi"
2. Aeroporto di Lamezia Terme "Riqualificazione delle viabilità di accesso e delle aree di sosta"

Pista Ciclabile - Tronco 2 (Tracciato 3,1 km)

pista ciclabile di competenza del Comune di Lamezia Terme

Attraversamenti

A. Attraversamento Spilinga di competenza del comune di Lamezia Terme
B. Attraversamento Cantagalli di competenza del Consorzio di Bonifica

Percorso ciclopedonale - tronco 4 (Tracciato1,0 km)

percorso ciclopedonale Parco naturalistico in corso di realizzazione di competenza del Comune di Gizzeria

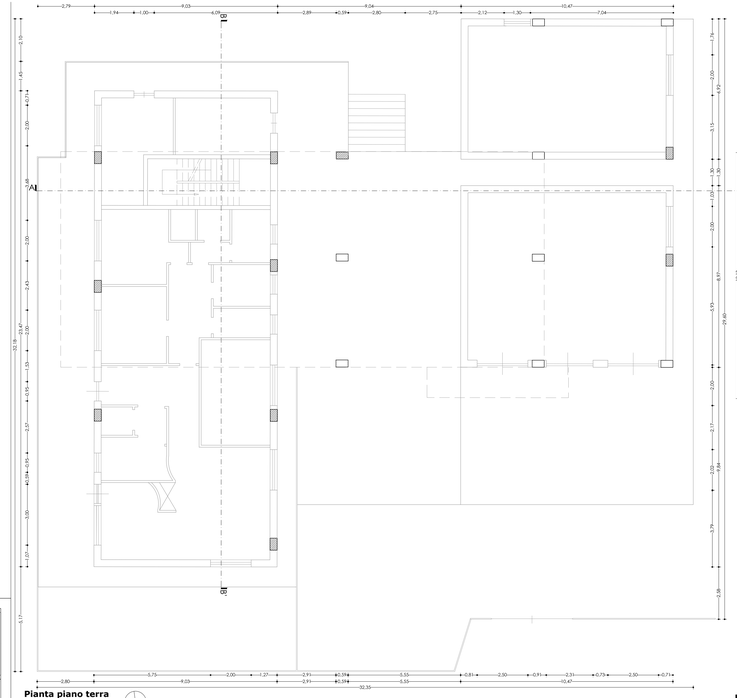

Pianta piano terra
Sezione X-X'

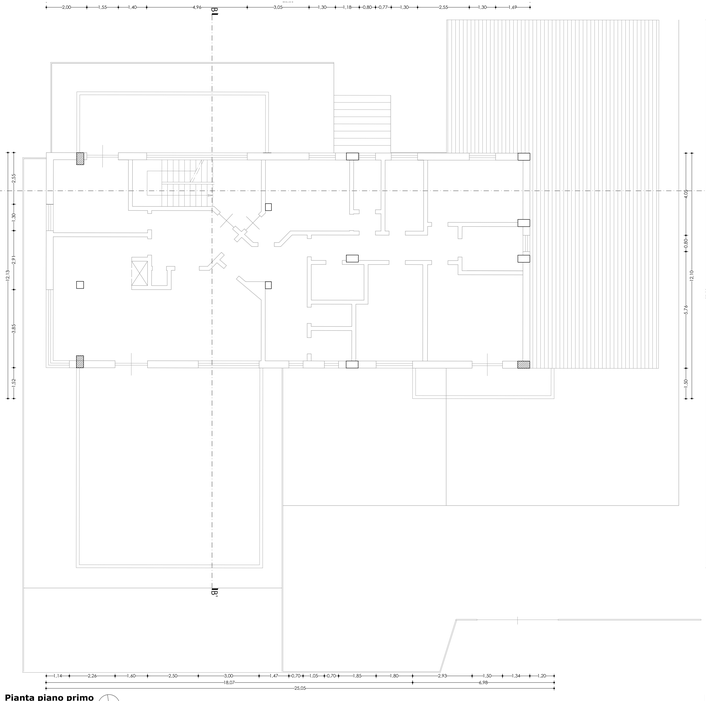

Pianta piano primo
Sezione Y-Y'

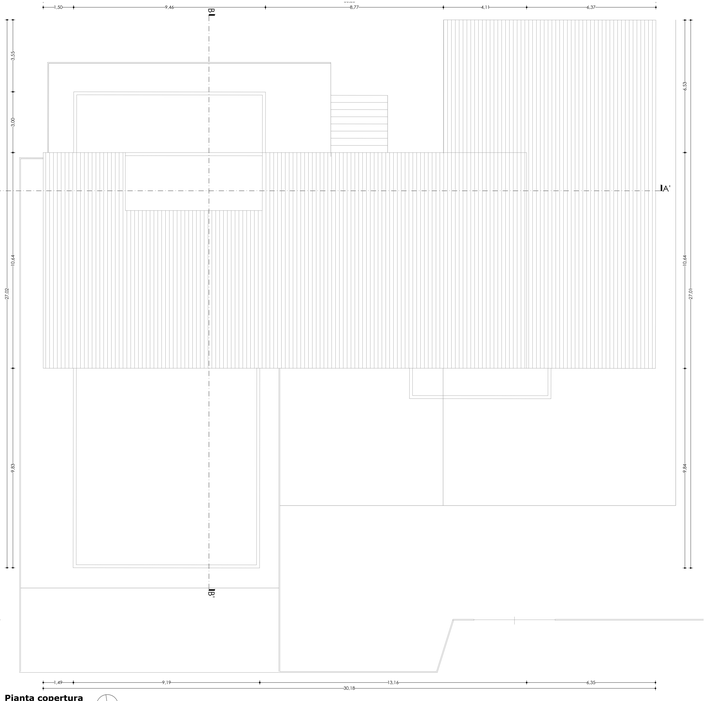

Pianta copertura
Sezione Z-Z'

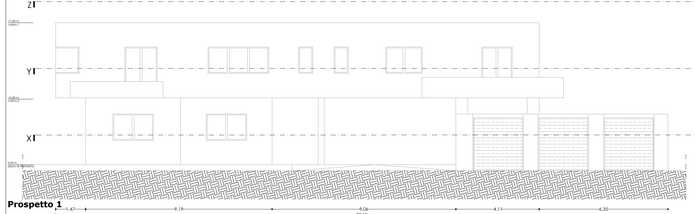

Prospetto 1

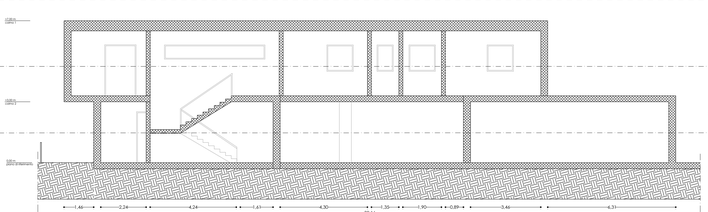

Sezione A-A'

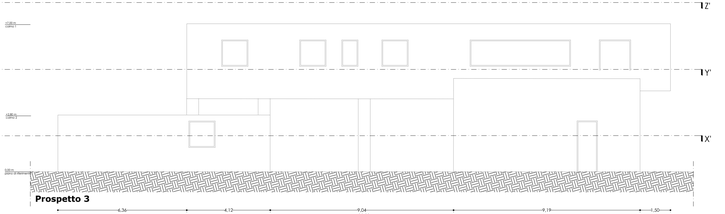

Prospetto 3

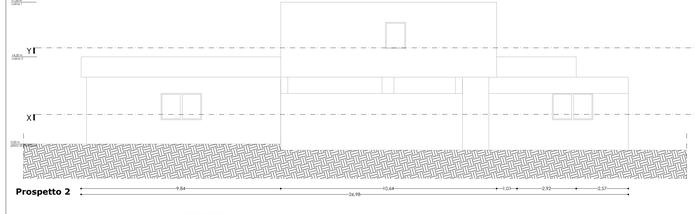

Prospetto 2

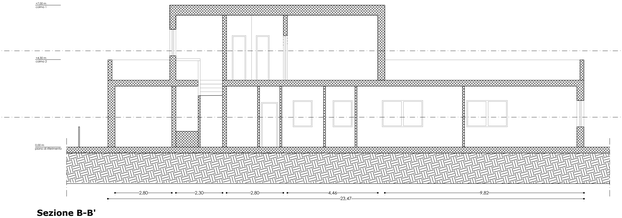

Sezione B-B'

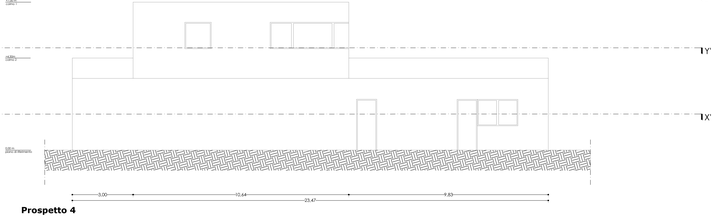

Prospetto 4

Finanziato dall'Unione europea NextGenerationEU

FSC Fondo per lo Sviluppo e la Coesione

MINISTERO DELL'INTERNO

MEF Ministero dell'Economia e delle Finanze

Mims Ministero delle Infrastrutture e dei Trasporti

INVITALIA

SACAL

ENAC

Comune di Lamezia Terme

Comune di Gizzeria

Società Aeroportuale Calabrese
Crotone, Lamezia Terme, Reggio Calabria

A.U. - Amministratore Unico: Ing. Pietro FOGLIETTA
Prot Inviato Manutenzione: Ing. Stefano RAMONDO
Prot Inviato Manutenzione: Ing. Filippo MALAFARINA
Prot Inviato Terminal: dott.ssa Sarina MILETO
RdP Ing. Matteo MASTROIANNI
RDP SACAL : 0515-LE-B-08 dell. Cordar NIGO

RIQUALIFICA AMBIENTALE DELLA FASCIA NORD DELL'AEROPORTO CON REALIZZAZIONE DI PISTA CICLABILE PER LA VALORIZZAZIONE ECOSOSTENIBILE DELLA FASCIA COSTIERA (POLO DELLA VELA) E DEL LAGO LA VOTA

CIG: A0159668F5 CUP: H81D22000009002

Ambito di intervento: Trasporti e mobilità sostenibili – Fondi CIS scheda L05

PROGETTO ESECUTIVO

OPERE IN PROGETTO

Lamezia Terme Stazione ecologica_stato di fatto_rilievo architettonico Alloggio del Direttore

PROGETTISTI:

Mandataria: HYpro

Mandanti: CORFONE + PARTNERS studios for urban architecture — **Ph.D. Arch. Cesare CORFONE**; SGMadeo — **Archeol. Simone Giosuè MADEO**

TEAM DI LAVORO

Responsabile progettazione opere infrastrutturali V.02: **Ing. Michele SIGNINO**
Responsabile progettazione opere strutturali S.04 - Resp.ITACA: **Ing. Maurizio CARUSO**
Responsabile progettazione opere impiantistiche IB.04: **Ing. Raffaele CANDELLO**
Responsabile progettazione interventi naturalistici e paesaggistici P.07: **Arch. Cesare CORFONE**
Responsabile progettazione edile E 19 e E 20: **Arch. Cesare CORFONE**
Archeologo: **Archeol. Simone Giosuè MADEO**
Geologo: **Geol. Giuseppe CERCHIARO**
Direttore operativo Geologo: **Geol. Giovanni DE FAZIO**
Coordinatore per la sicurezza in fase di Progettazione: **Ing. Roberto NUCCI**

Progettista e responsabile integrazione e prestazioni specialistiche: **Ing. Daniele NUCCI**

ORDINE INGEGNERI COSENZA — Registrato — DANIELE NUCCI — Iscr. N. 4038 — Settore Civile Ambientale

COMMITTENTE

S.A.CAL. S.p.A
Società Aeroportuale Calabrese
Via Aeroporto - 88046 Lamezia terme(CZ) ITALIA
Tel + 39 0968-414212

PM Progettazione: Ing. Stefania RAMONDO

PM Manutenzione: Ing. Filippo MALAFARINA

RESPONSABILE UNICO DEL PROCEDIMENTO

Ing. Matteo MASTROIANNI

Approvazione ENAC

Approvazione ENTI

CODICE ELABORATO: PE_OP_03_TAV_02_B

SCALA: 1:100

REV.	DATA	DESCRIZIONE	REDATTO	VERIFICATO	APPROVATO
00	Luglio 2025	PRIMA EMISSIONE	C. CORFONE	C. CORFONE	D. NUCCI
01	Luglio 2025	SECONDA EMISSIONE	C. CORFONE	C. CORFONE	D. NUCCI